


PLANTA SOTANO
ESCALA: 1:100

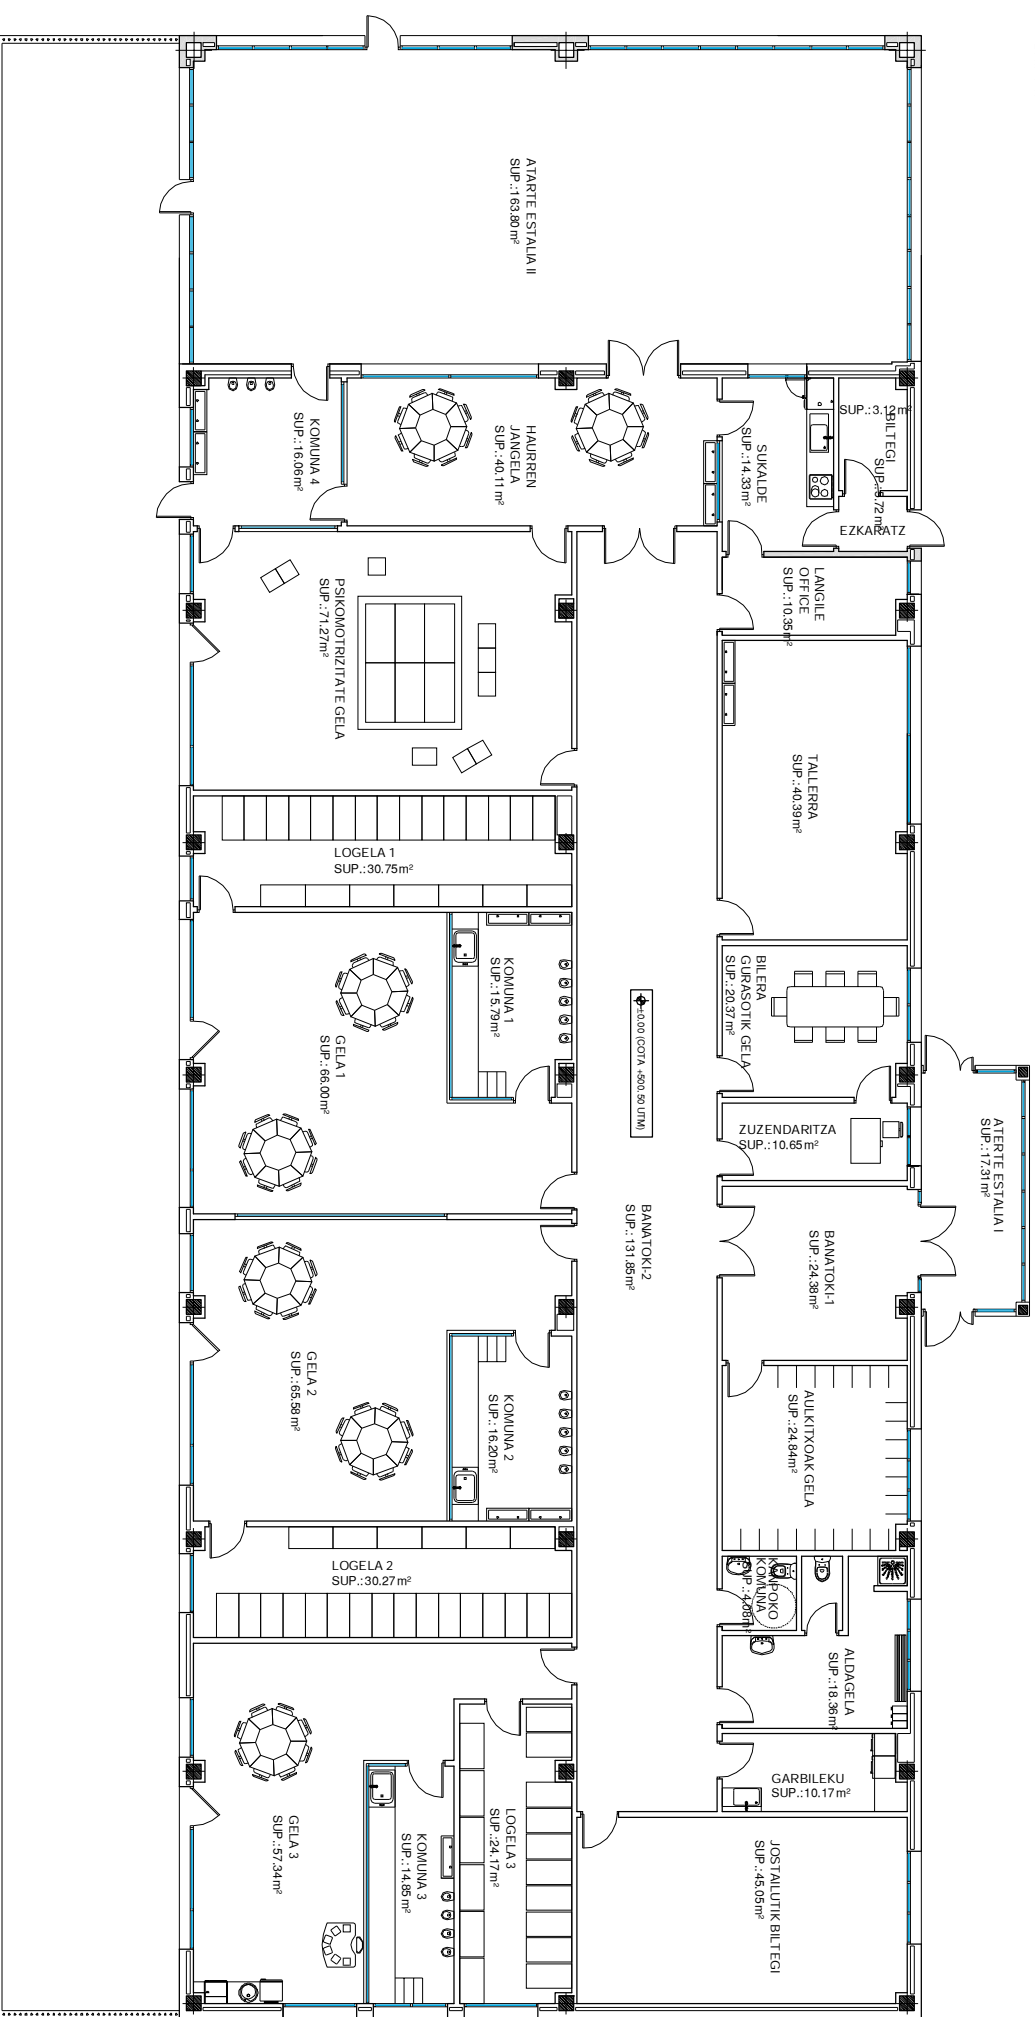

PLANTA BALIA
ESCALA: 1:100

CUADRO DE SUPERFICIES

PLANTA BALIA	SUP. (m ²)
ATARTE ESTALIA I / PORCHE CUBIERTO I	17,31 m ²
ATARTE ESTALIA II / PORCHE CUBIERTO II	163,80 m ²
BANATOKI 1 / VESTIBULO 1	24,38 m ²
BANATOKI 2 / VESTIBULO 2	131,85 m ²
AULKITXOAK GELAK SILETTAS	24,84 m ²
ALDAGELA / VESTIARIO	18,36 m ²
KANPOKO KOMUNA / ASEO EXTERNO	4,08 m ²
GARBILEKU / CUARTO LIMPIEZA	10,17 m ²
JOSTALUTIK BILTEGI / CUARTO DE JUGUETES	45,05 m ²
ZUZENDARITZA / DIRECCION	10,65 m ²
BILERA GURASOTIK GELA / SALA REUNION DE PADRES	20,37 m ²
TALLERRA / TALLER	40,39 m ²
LANGILE OFFICE / OFFICE PERSONAL	10,35 m ²
EZKARATZ / ZAGUAN	3,12 m ²
BILTEGI / ALMACEN	5,72 m ²
SUKALDE / COCINA	14,33 m ²
HABURREN JANGELA / COMEDOR NIÑOS	40,11 m ²
PSIKOMOTRIZTATE GELA / AULA PSICOMOTRICIDAD	71,27 m ²
GELA 1 / AULA 1	66,00 m ²
KOMUNA 1 / ASEO 1	15,79 m ²
LOGELA 1 / DORMITORIO 1	30,75 m ²
GELA 2 / AULA 2	65,58 m ²
KOMUNA 2 / ASEO 2	16,20 m ²
LOGELA 2 / DORMITORIO 2	30,27 m ²
GELA 3 / AULA 3	57,34 m ²
KOMUNA 3 / ASEO 3	14,85 m ²
LOGELA 3 / DORMITORIO 3	24,17 m ²
KOMUNA 4 ASEO 4	16,06 m ²
TOTAL SUP. UTIL PLANTA	993,16 m ²
TOTAL SUP. CONSTRUIDA	1074,74 m ²
OTROS USOS	SUP. (m ²)
GAUDARAREN GELA / SALA CALDERAS	17,20 m ²
BILTEGI SOTO I / ALMACEN SOTANO I	932,00 m ²
BILTEGI SOTO II / ALMACEN SOTANO II	35,94 m ²
TOTAL SUP. UTIL OTROS USOS	964,94 m ²
TOTAL SUP. CONSTRUIDA OTROS USOS	1046,90 m ²
TOTAL SUP.	1978,10 m ²
TOTAL SUP. UTIL	1978,10 m ²
TOTAL SUP. CONSTRUIDA	2121,64 m ²
OCCUPACION PARCELA	2121,64 m ²
TOTAL SUP. CONSTRUIDA	2121,64 m ²
TOTAL OCCUPACION PARCELA	1074,74 m ²


CERTIFICACIÓN FINAL PROYECTO DE OBRA CIVIL
CENTRO DE EDUCACION INFANTIL 0-3 AÑOS
EN C/ ERROTA DE ARBIZU, NAVARRA

2


PLANTA DISTRIBUCION Y SUPERFICIES

ESCALAS
DIN-A3
1 : 100

ZUAZO INGENIEROS S.L.
INGENIEROS DE OBRAS CIVILES Y TOPOGRAFIA
ANIKEL MITZ ORE ZUAZO LEZAMA ENDEI
ARBIZU UDALA / AVTO DE ARBIZU
FEBRA 2013

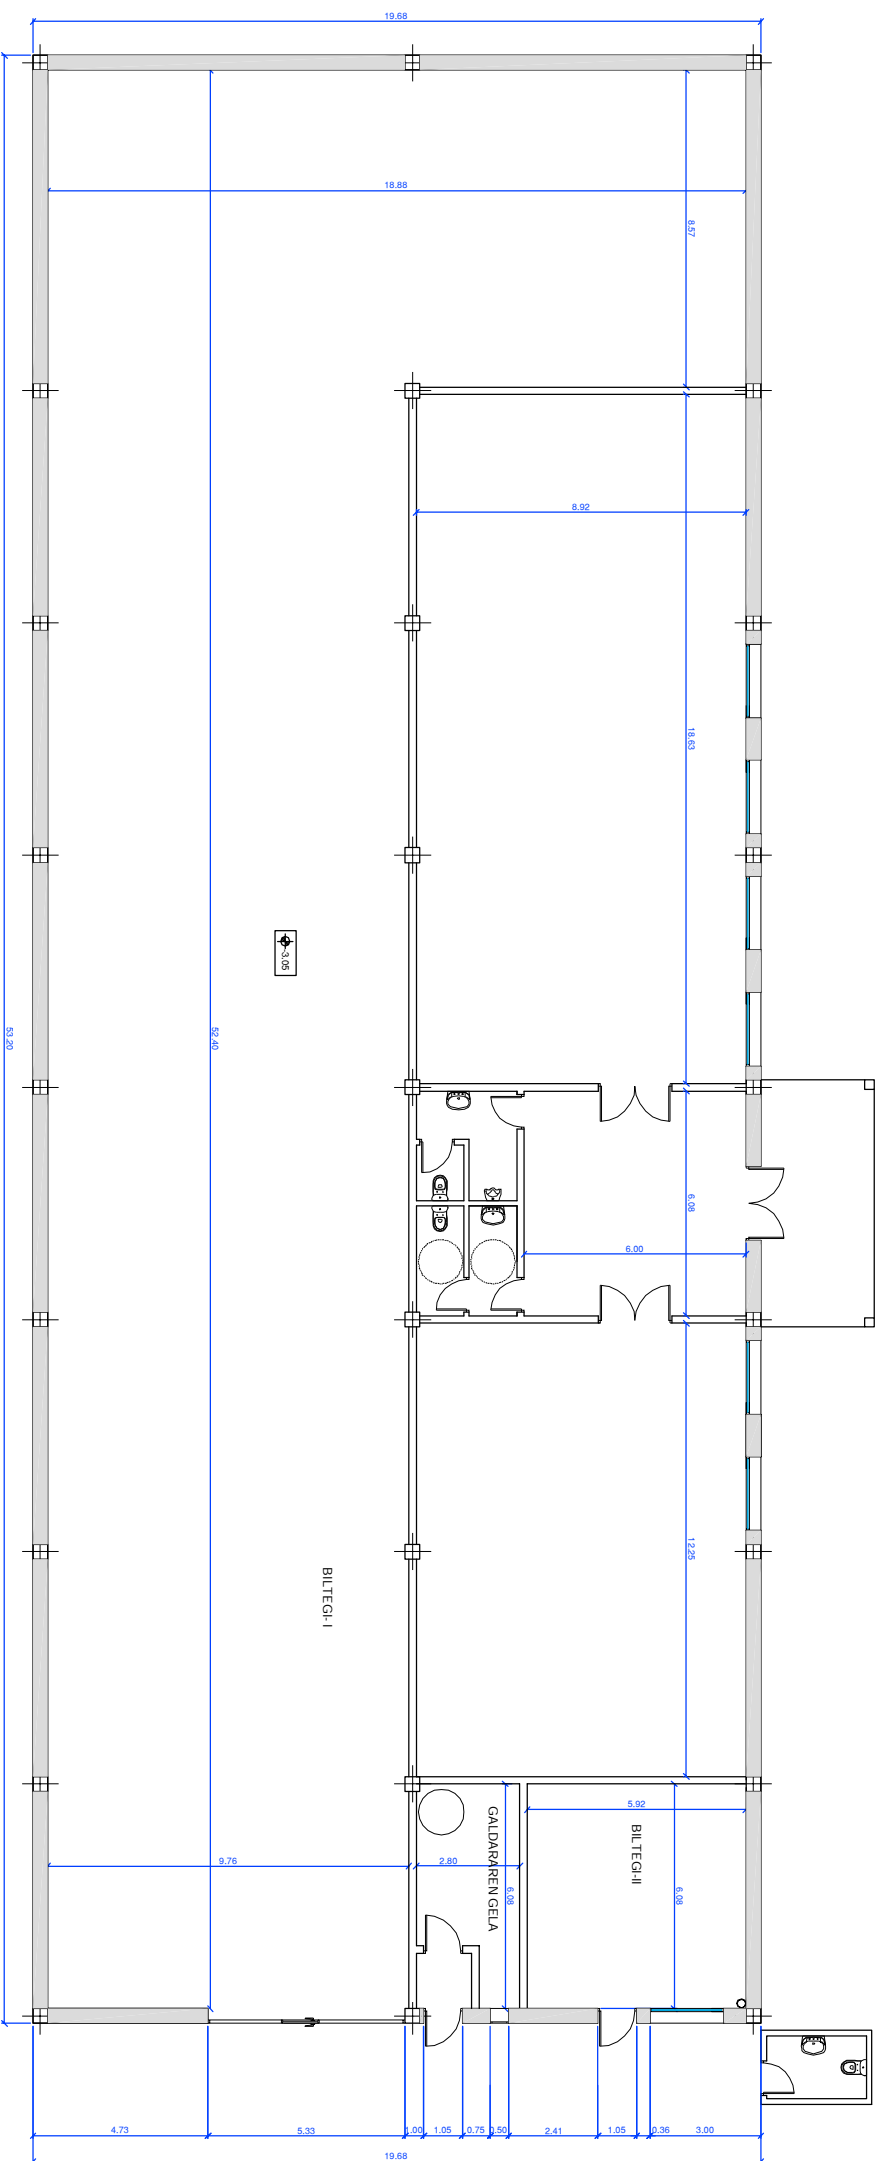

PLANTA SOTANO
ESQ.:1:100

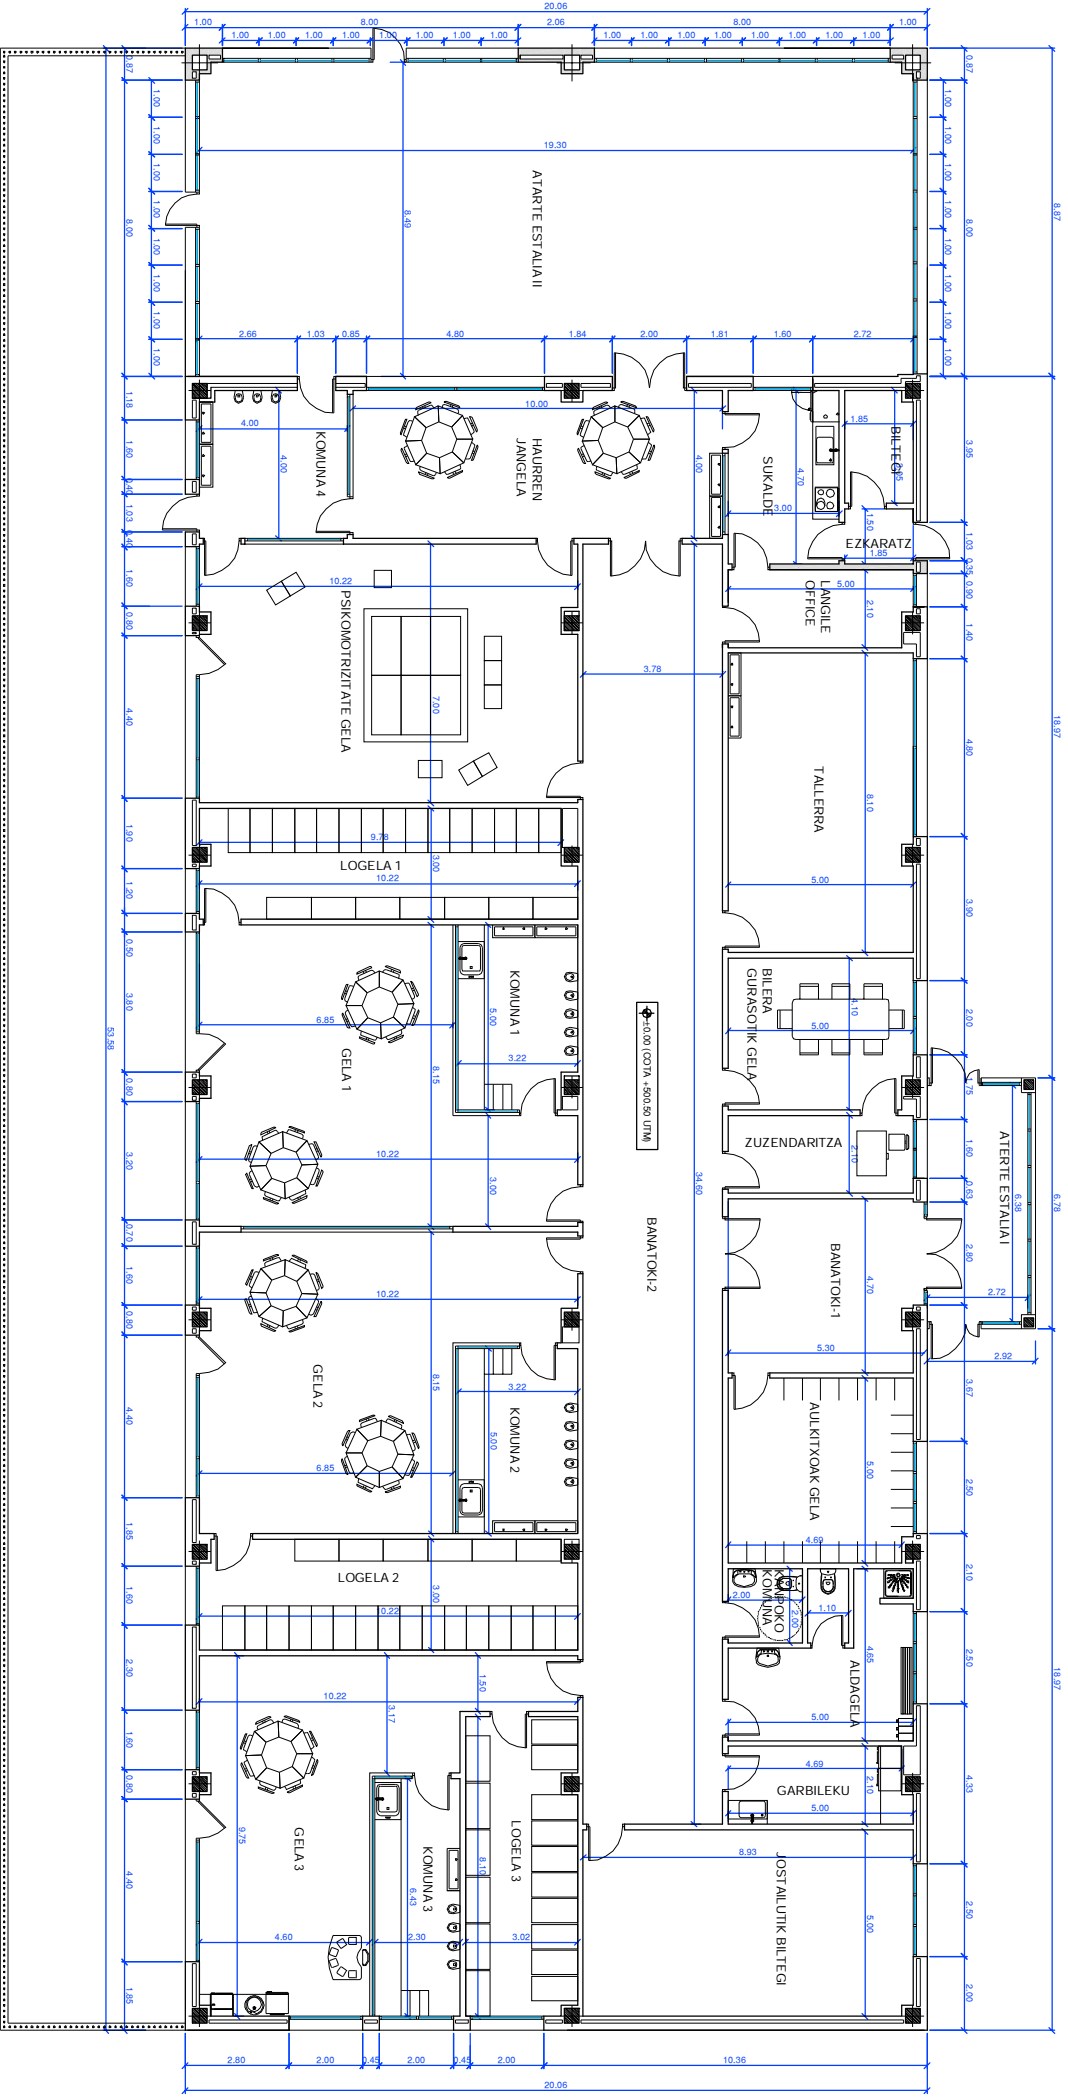

PLANTA BAIA
ESQ.:1:100

CERTIFICACIÓN FINAL PROYECTO DE OBRA CIVIL
CENTRO DE EDUCACION INFANTIL 0-3 AÑOS
EN C/ERROTA DE ARBIZU, NAVARRA

PLANTA COTAS

PLANO Nº
3

ESCALA
DIN-A3
1 : 100

ZUAZO INGENIEROS S.L.
INGENIERO TÉCNICO EN OBRAS DE BARRIO
MIKEL MITZ DE ZUAZO LEZAMENDI

PROYECTOR

COMPANIA INGENIERIA



AMBIZIKO UDALA / AVTO DE ARBIZU

FECHA:
ENERO 2013